


MIEJSCOWY PLAN ZAGOSPODAROWANIA PRZESTRZENNEGO DLA OBSZARU POŁOŻONEGO W MIEJSCOWOŚCI ZWIERZYŃC PRZY UL. DĘBOWEJ

Załącznik Nr 1
do Uchwały nr
Rady Miejskiej w Zwierzyńcu
z dnia 2025 r.



WYRYS ZE STUDIUM UWARUNKOWAŃ I KIERUNKÓW
ZAGOSPODAROWANIA PRZESTRZENNEGO

PRZYJĘTEGO UCHWAŁĄ NR LI/288/97 RADY MIEJSKIEJ
W ZWIERZYŃCU Z DNIA 27 GRUDNIA 1997 R. Z PÓŹN. ZMIANAMI

SKALA 1:10 000

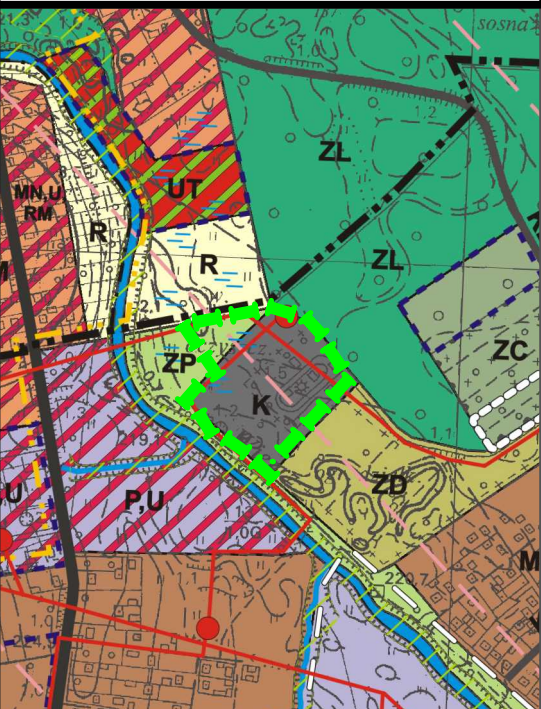

GRANICA OBSZARU OBJĘTEGO PLANEM

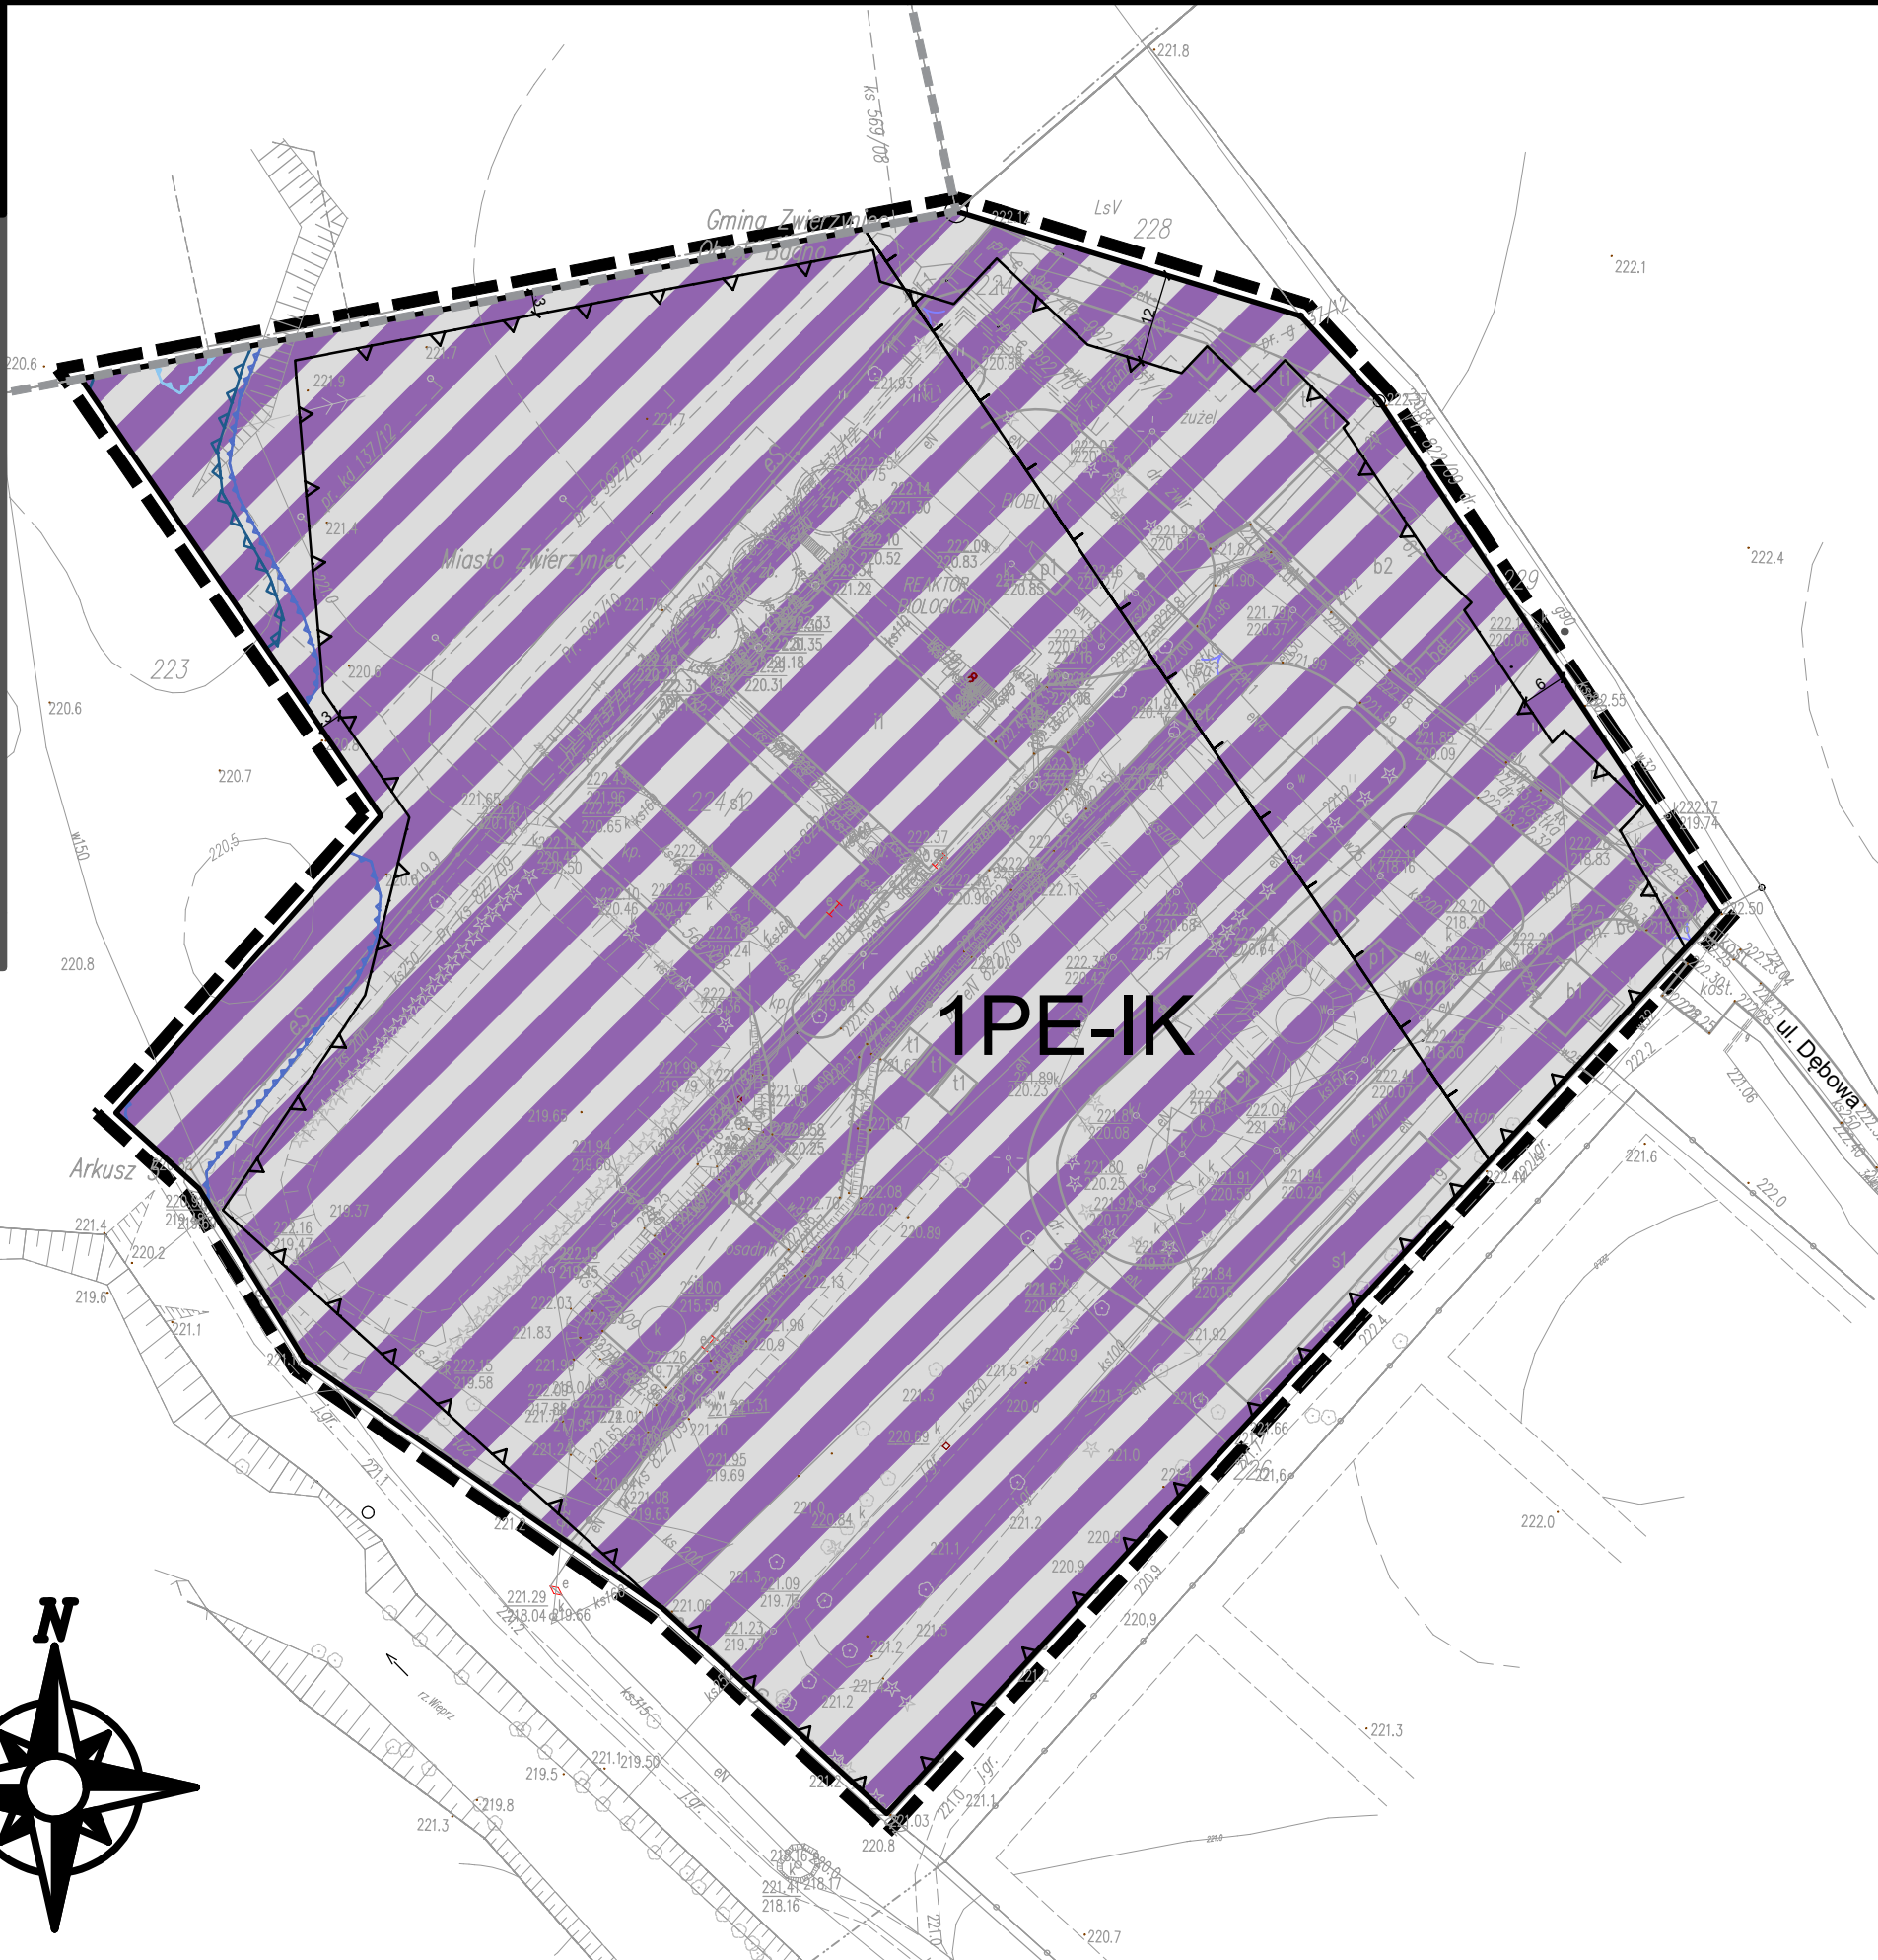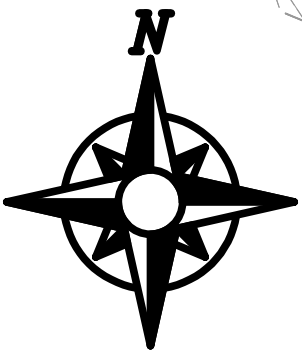

LEGENDA

SKALA 1 : 1 000



LEGENDA	
USTALENIA RYSUNKU PLANU	
	GRANICA OBSZARU OBJĘTEGO MIEJSCOWYM PLANEM ZAGOSPODAROWANIA PRZESTRZENNEGO
	LINIE ROZGRANICZAJĄCE TERENY O RÓŻNYM PRZEZNACZENIU LUB RÓŻNYCH ZASADACH ZAGOSPODAROWANIA
	NIEPRZEKRACZALNE LINIE ZABUDOWY
	TEREN PRODUKCJI ENERGII LUB KANALIZACJI
	WYMIAROWANIE
USTALENIA OBOWIAZUJĄCE NA PODSTAWIE PRZEPISÓW ODREBNYCH	
	GRANICE OTULINY ROZTOCZAŃSKIEGO PARKU NARODOWEGO - CAŁY OBSZAR PLANU
	GRANICE OBSZARU SZCZEGÓLNEGO ZAGROŻENIA POWODZIĄ
	GRANICA STREFY OCHRONY SANITARNEJ CMENTARZA - 150 M
OZNACZENIA INFORMACYJNE	
	GRANICE OBSZARU SZCZEGÓLNEGO ZAGROŻENIA POWODZIĄ O PRAWDOPODOBIENSTWIE WYSTĄPIENIA POWODZI RÓWNYM 10%
	GRANICE OBSZARU, NA KTÓRYCH PRAWDOPODOBIENSTWO WYSTĄPIENIA POWODZI JEST NISKIE I WYNOŚY 0,2%
	GRANICE OBRĘBÓW